


visionen 19

projekteingabe ramon martin

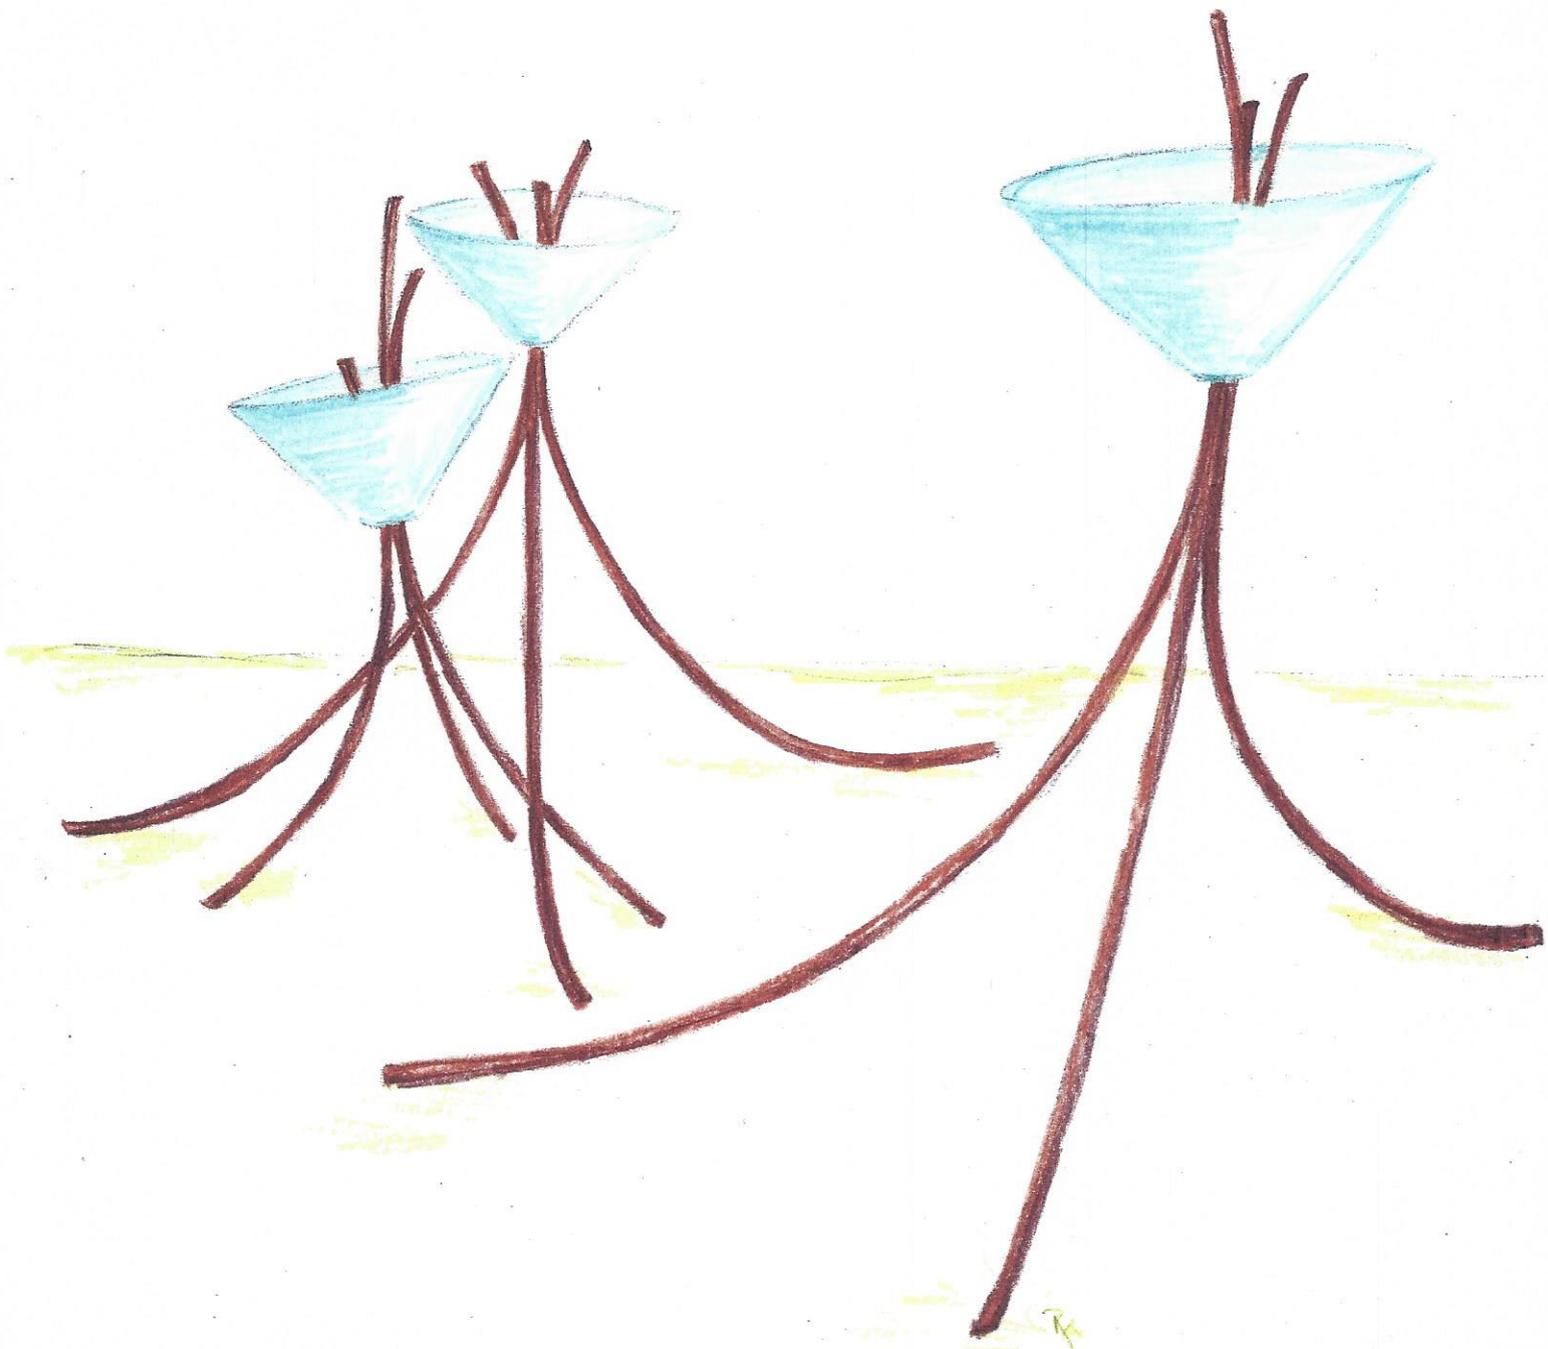

visionen 19

projekteingabe ramon martin


meine vision

aufrecht stehende trichterförmige gefasse
überdimensional & wesen-ähnlich

nach oben sich öffnend, von aussen empfangend
im innen zentrierend, nach unten verbindend

von unten nach oben - von oben nach unten

output / input - input / output

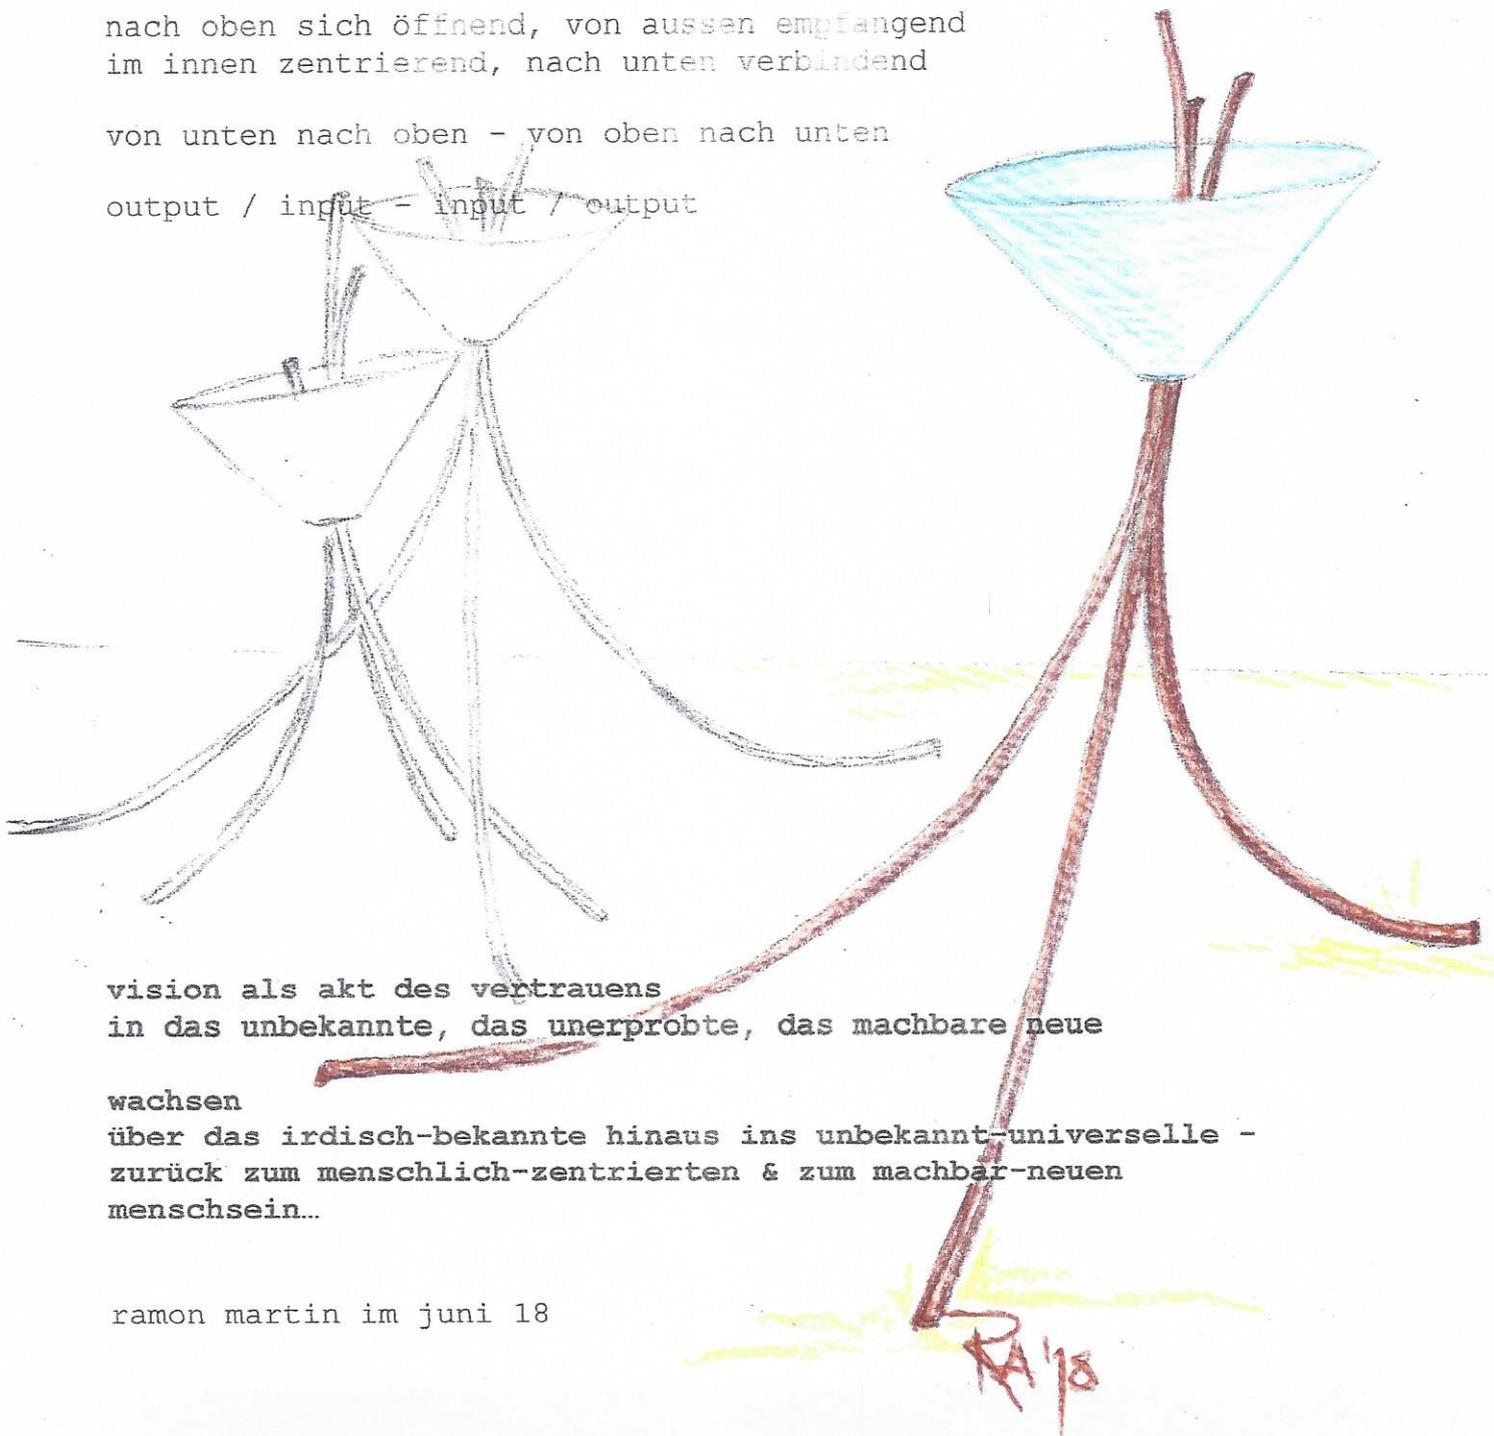

vision als akt des vertrauens
in das unbekante, das unerprobte, das machbare neue

wachsen
über das irdisch-bekante hinaus ins unbekannt-universelle -
zurück zum menschlich-zentrierten & zum machbar-neuen
menschsein...


ramon martin im juni 18

visionen 19

projekteingabe ramon martin

objektbeschreibung

trichterförmige, offene gefäße, durch welche jeweils drei stränge von oben nach unten/von unten nach oben führen und dadurch gleichzeitig verankerung am/im boden und öffnung gen himmel/ins universum bedeuten.

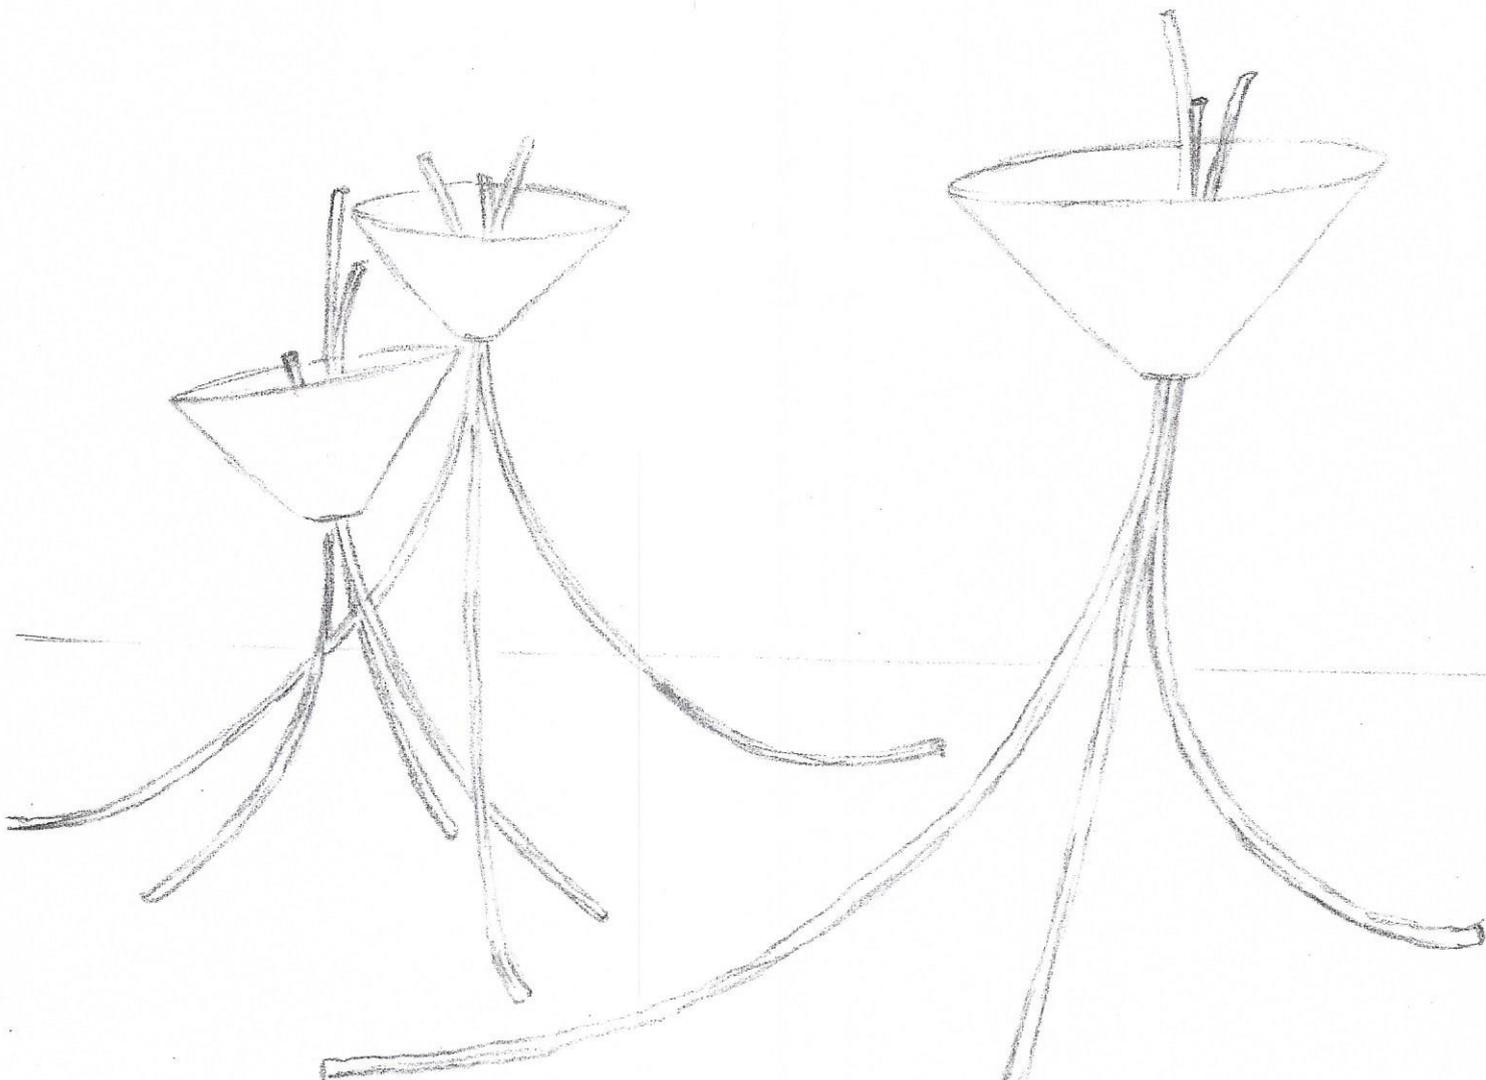

material

trichter

stahlblech, gewalzt & verschweisst, farb-gespritzt

stränge

stahlrohre, gewalzt, gesteckt & verschweisst, roh

masse

trichter (identisch grosse einzel-stücke)

stahlblech-stärke 2 mm

durchmesser oben 1800 mm
 unten 300 mm

höhe 850 mm

gewicht ca 65kg

stränge (unterschiedlich lange stücke)

stahlrohr-stärke 2 mm

durchmesser 48 mm

länge, längste ca7800 mm
 kürzeste ca4200 mm
 übrige ca4300 mm - 7700mm

installation

höhe ok trichter ca3300/4000/4300 mm

höhe ok stränge max 5000 mm

platzbedarf **einzel-stücke**

objekt nr 1 ca 7x4m / 28m2
objekt nr 2 ca 3x3m / 9m2
objekt nr 3 ca 6x5m / 30m2


platzbedarf **gesamte installation**

machbar mind. ca 6x12 / 72m2
wünschenswert ca 9x15 /135m2

die installation kann mit obgenannten massen in ebenem oder geneigtem gelände stehen.

die effektive wirkung der installation vor ort als ganzes, sollte in bezug auf umfeld und hintergründe nötigenfalls & in absprache mit den organisatoren zusätzlichen platz oder leichte abweichungen bezüglich endhöhe / eingabe in anspruch nehmen dürfen...

platzbedarf (grundriss/planskizze)


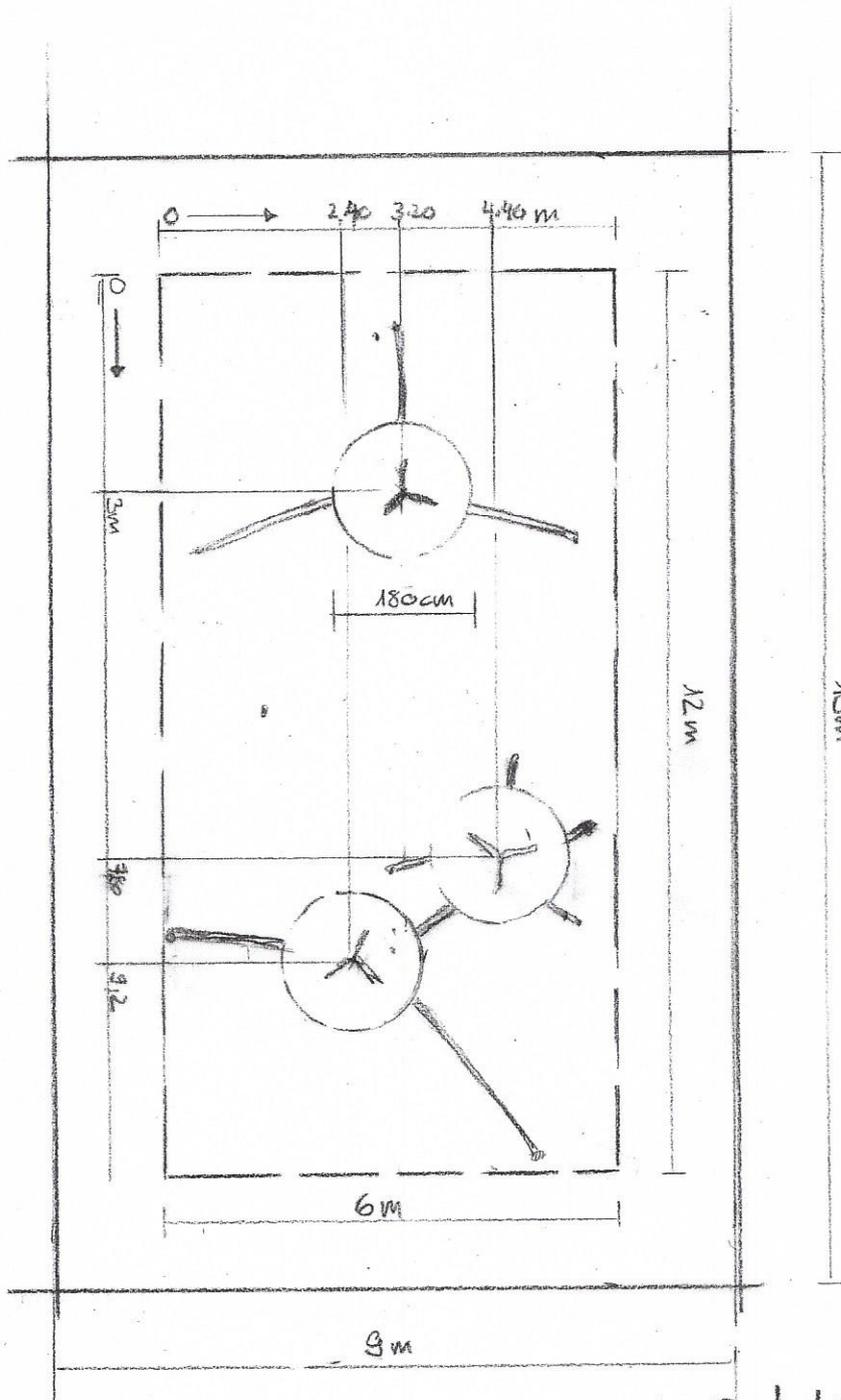


MST. 1:1000
RA '18

konstrukt & verankerung

METALL-RING


- EINGESCHWEISST IN TRICHTER UK
- 3 HÜLSEN-ROHRE (2mm, ϕ 4mm) EINGESETZT, VERSCHWEISST

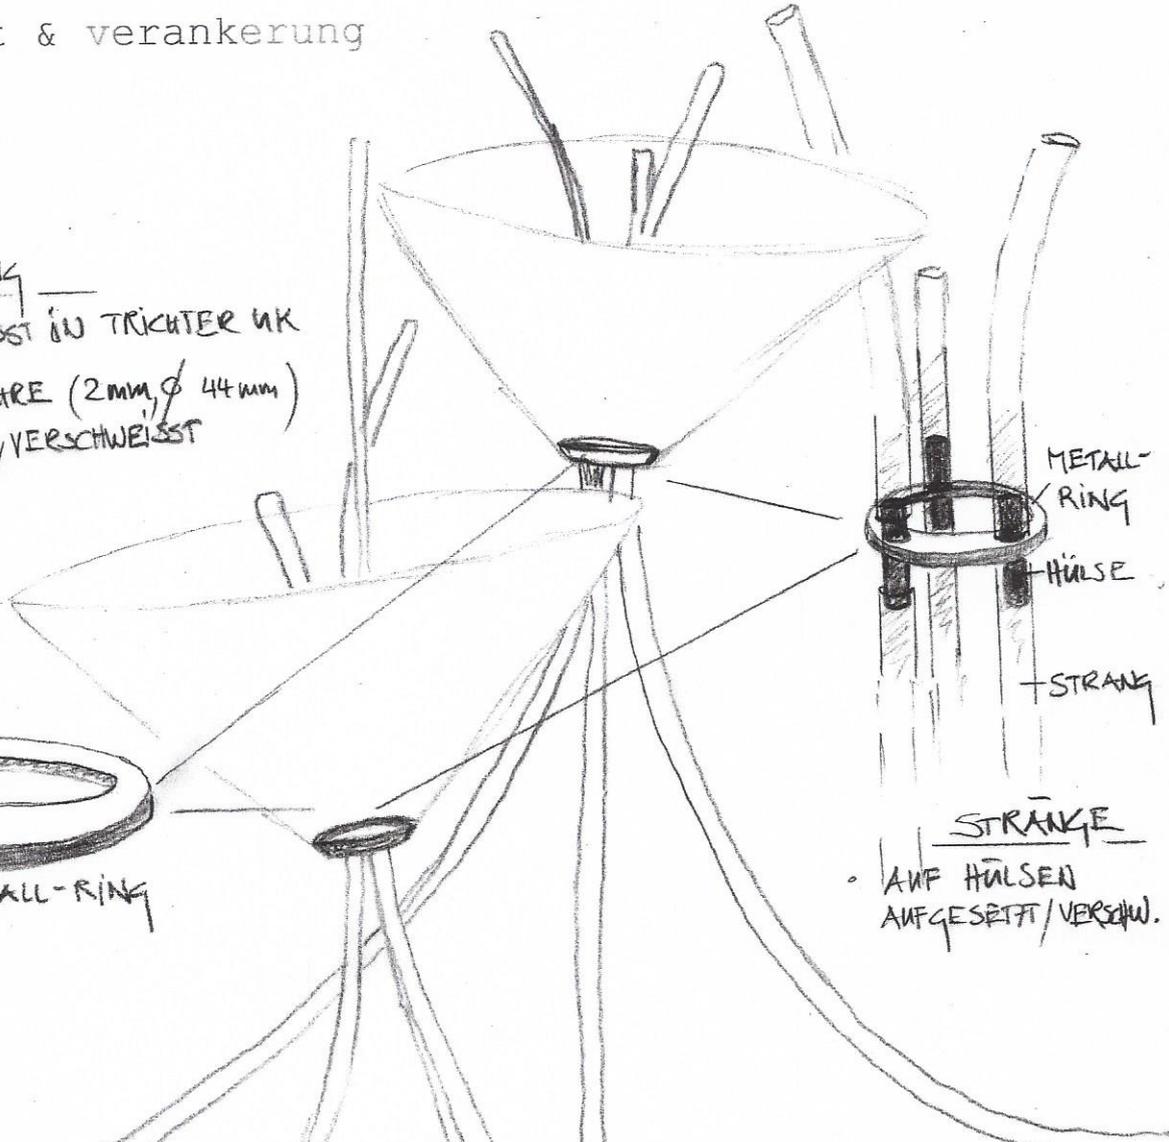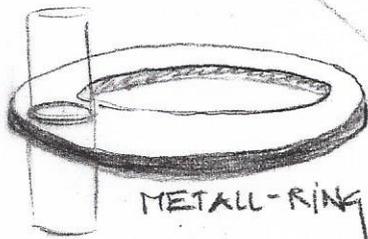

STRÄNGE

- AUF HÜLSEN AUFGESETZT / VERSCHW.

FUNDAMENT-PLATE

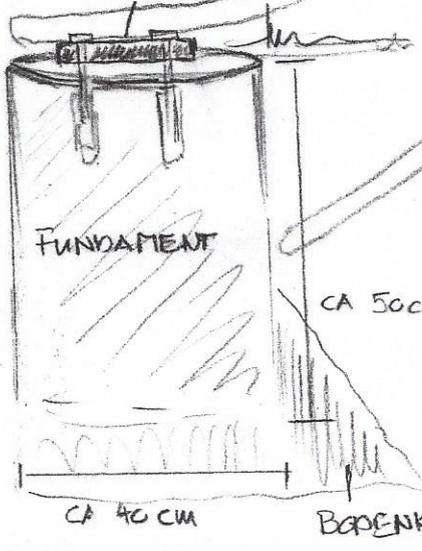

FUNDAMENT


- FUNDAMENT-PLATE AUF / IN FUNDAMENT VERSCHRAUBT / AUSGELOSSEN MIT FÖRTEL

◦ MASSE FUNDAMENT:

- 50 cm in BODEN
- ϕ CA 40 cm
- BETONIERT, INKL. BODENKRAGEN

FUNDAMENTPLATE

- CA 25 x 25 cm, AN STRÄNGE GESCHWEISST

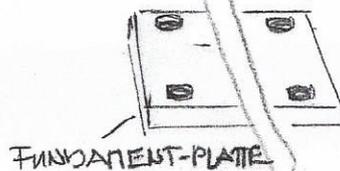


anhang

erweiterte eingabe

angedacht war ursprünglich eine installation mit fünf einzeltrichtern.

sobald ich alle herstellungskosten zusammen habe und nötigenfalls noch zusätzliche unterstützung für die produktion auftreiben kann, würde ich mit eurer zustimmung evtl. gerne die unten aufgeführte variante auf-/ausstellen.

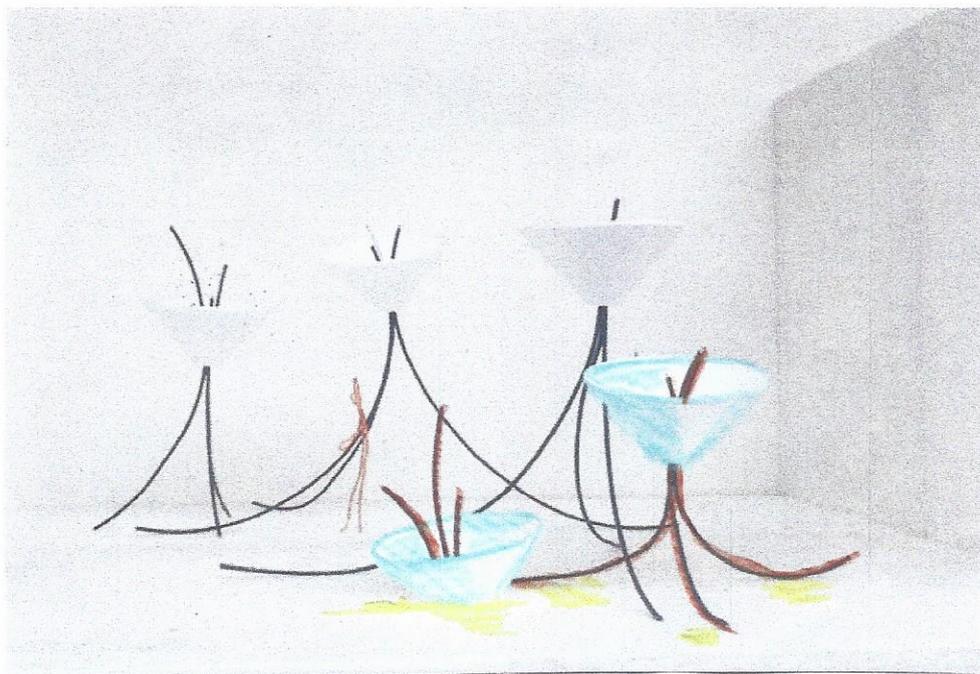


der platzbedarf wäre in etwa derselbe.


einzig die geringere höhe der zwei zusätzlichen trichter (800mm und 2300mm ab boden) könnte im öffentlich unbesichtigten raum etwas gewagter sein.

das erkunden auf augenhöhe und/oder das auf-dem-rand-sitzen bedeuten hingegen zusätzliche anreize für den betrachter und sind vielleicht einen versuch wert.

die verarbeitung des materials (vor allem der kanten) ist verletzungs-unbedenklich geplant. ebenso kann durch eine entsprechende sickerpackung eine wasseransammlung im hälftig eingegrabenen trichter dauerhaft verhindert werden.








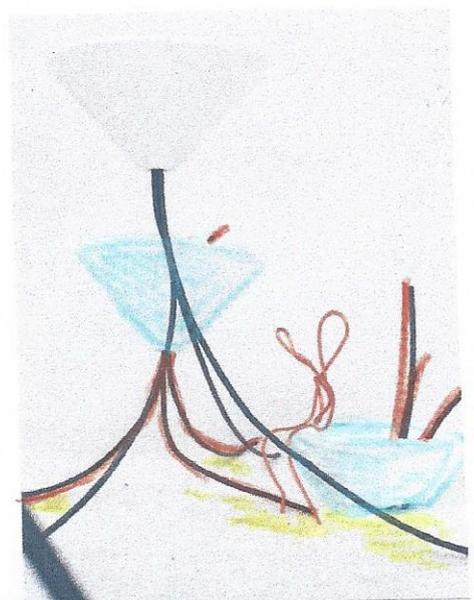


platzbedarf erweiterte eingabe (grundriss/planskizze)

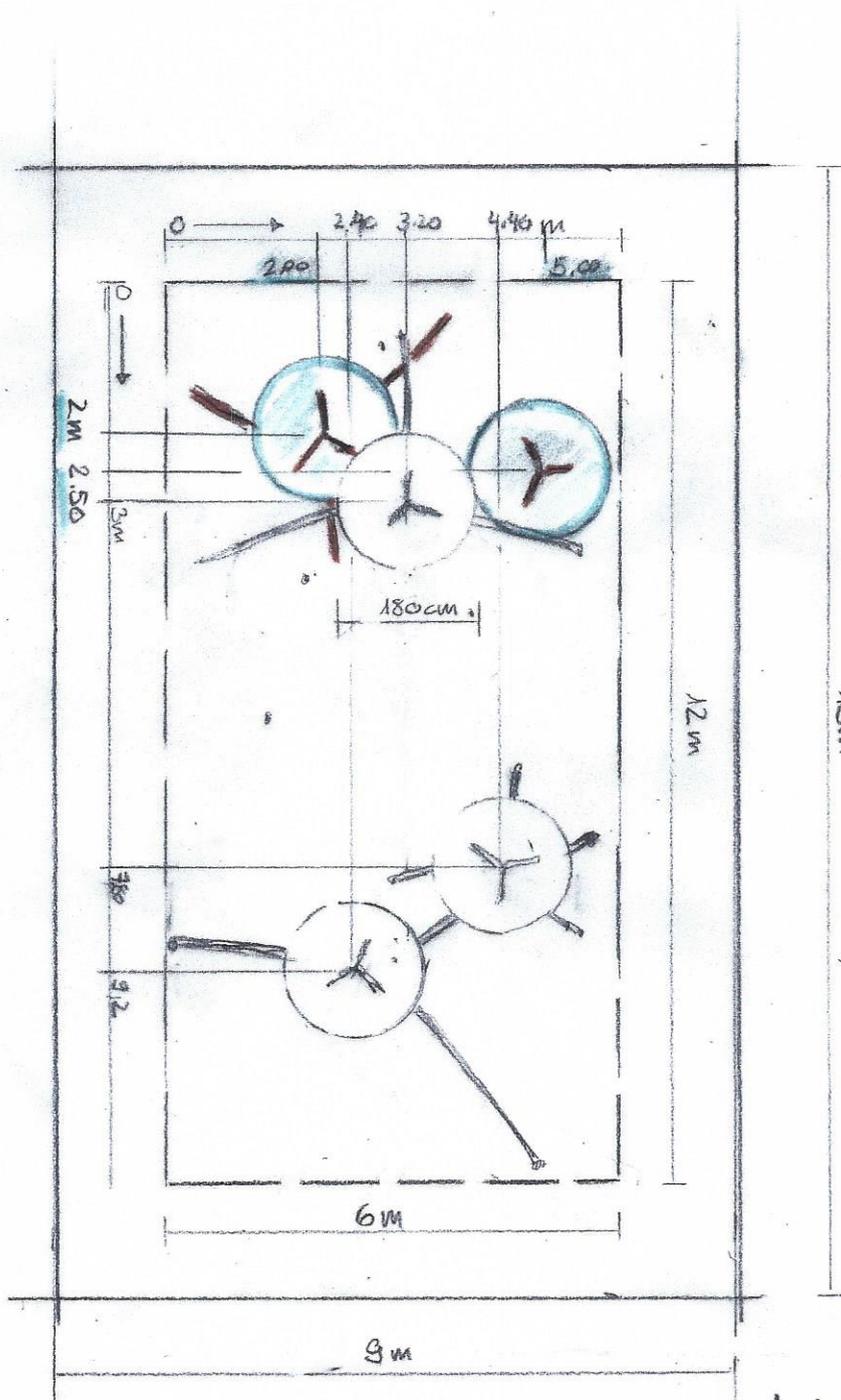

MST. 1:100
RA '18

diverse ansichten

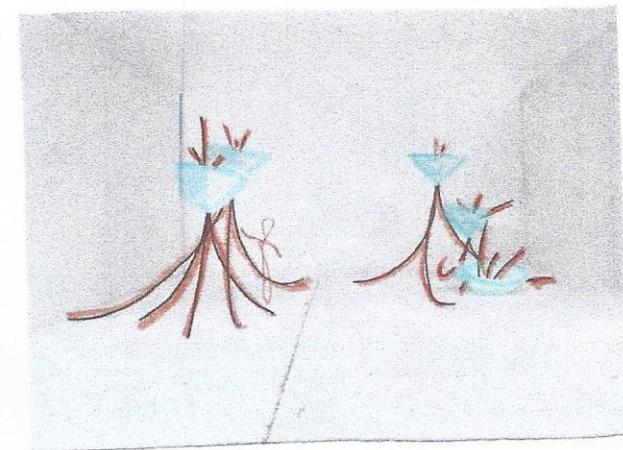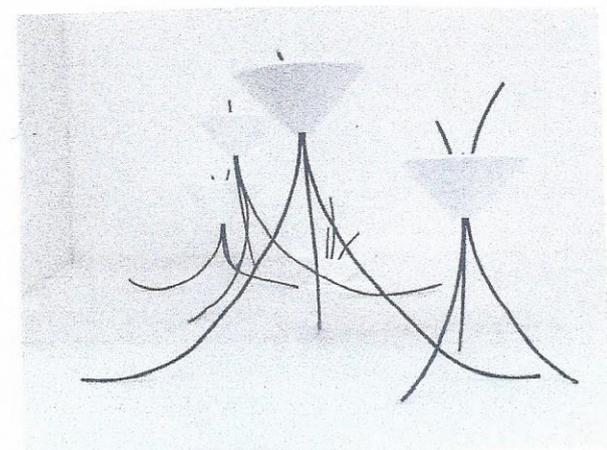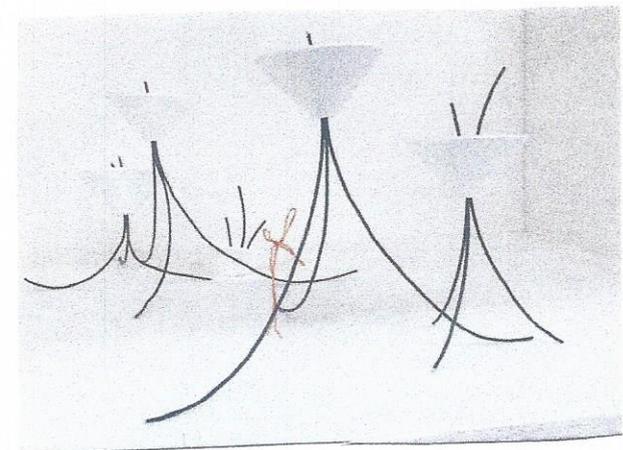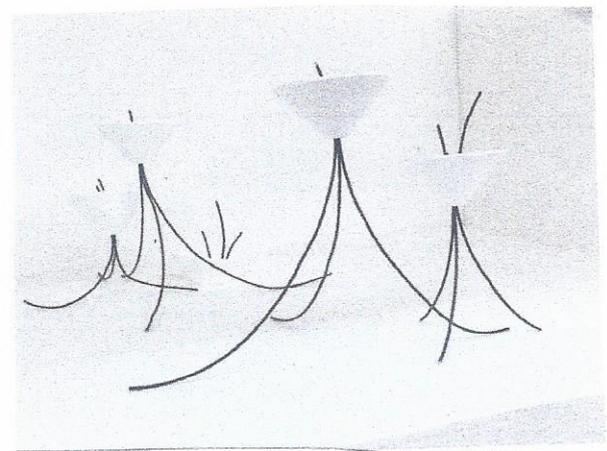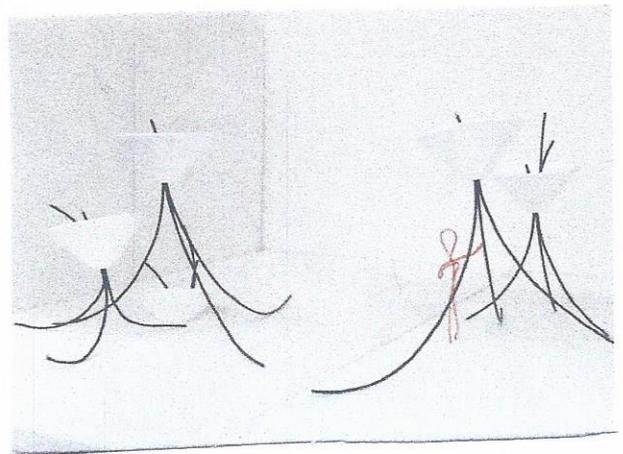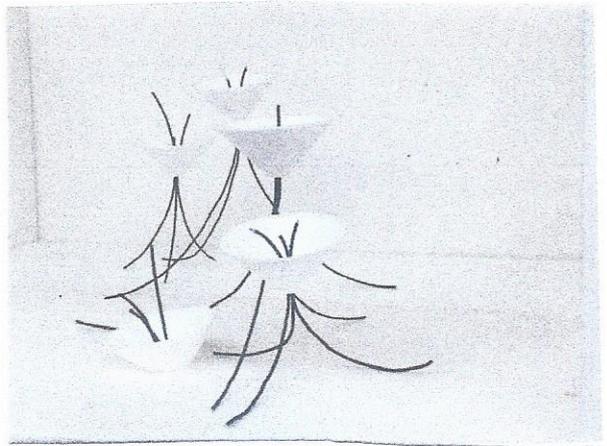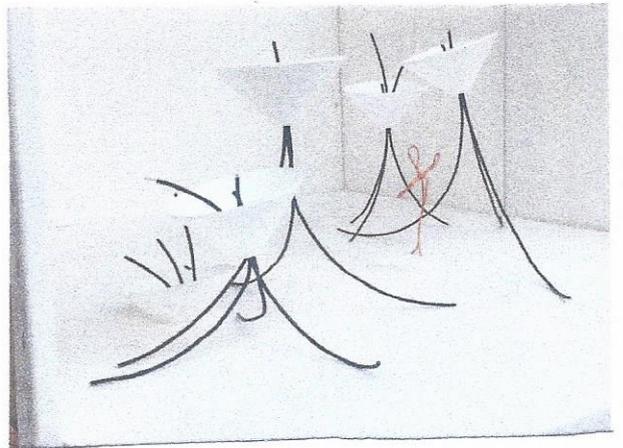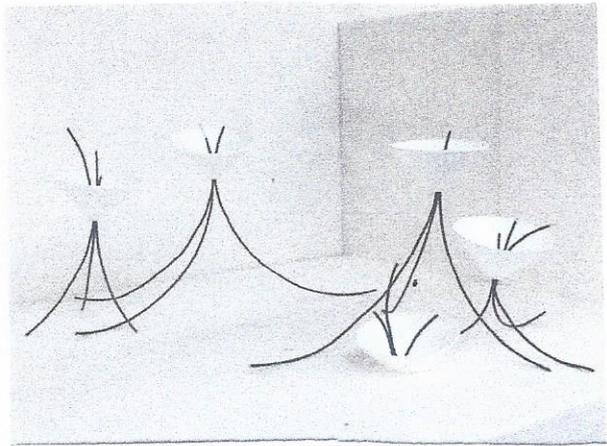


begleitwort zum schluss

liebe kitty lieber peter

grundsätzlich sind meiner meinung nach ja beide installationen in sich machbar und auch ganz - ich bin also sicherlich dankbar für ein feedback von eurer seite, ob bezüglich message oder sicherheitstechnischen erfahrungen.

beide formen liessen natürlich übers jahr verteilt sicherlich auch kleine eventbezogene erscheinungsveränderungen mit oder in sich machen - hierzu vielleicht später mehr (am vorhirnen bin ich schon...).

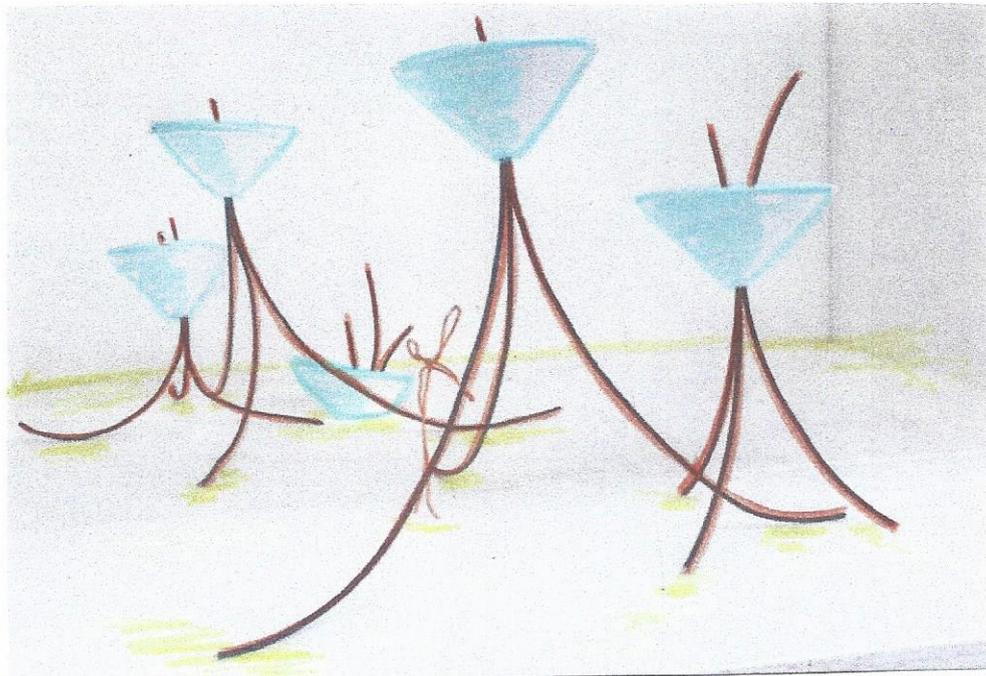

danke vorerst für eure vorarbeit und alles was da noch kommen mag...

würde mich freuen ein weiteres mal mit und dank euch mitmachen zu können, seid gegrüsst,

ramon